

# II. IZMJENE I DOPUNE PROSTORNOG PLANA UREĐENJA OPĆINE FERDINANDOVAC





## KARTOGRAM 1.

### NERAZVRSTANE CESTE

TUMAČ ZNAKOVA:  
POSTOJEĆE/PLANIRANO

	GRANICA DRŽAVE
	GRANICA OPĆINE
	GRANICA NASELJA
	ŽUPANIJSKE CESTE
	LOKALNE CESTE
	NERAZVRSTANE CESTE
	ŠUMSKI PROSIJECI
	GRAĐEVINSKO PODRUČJE
	POLJOPRIVREDNO TLO
	ŠUME
	VODNE POVRŠINE

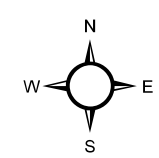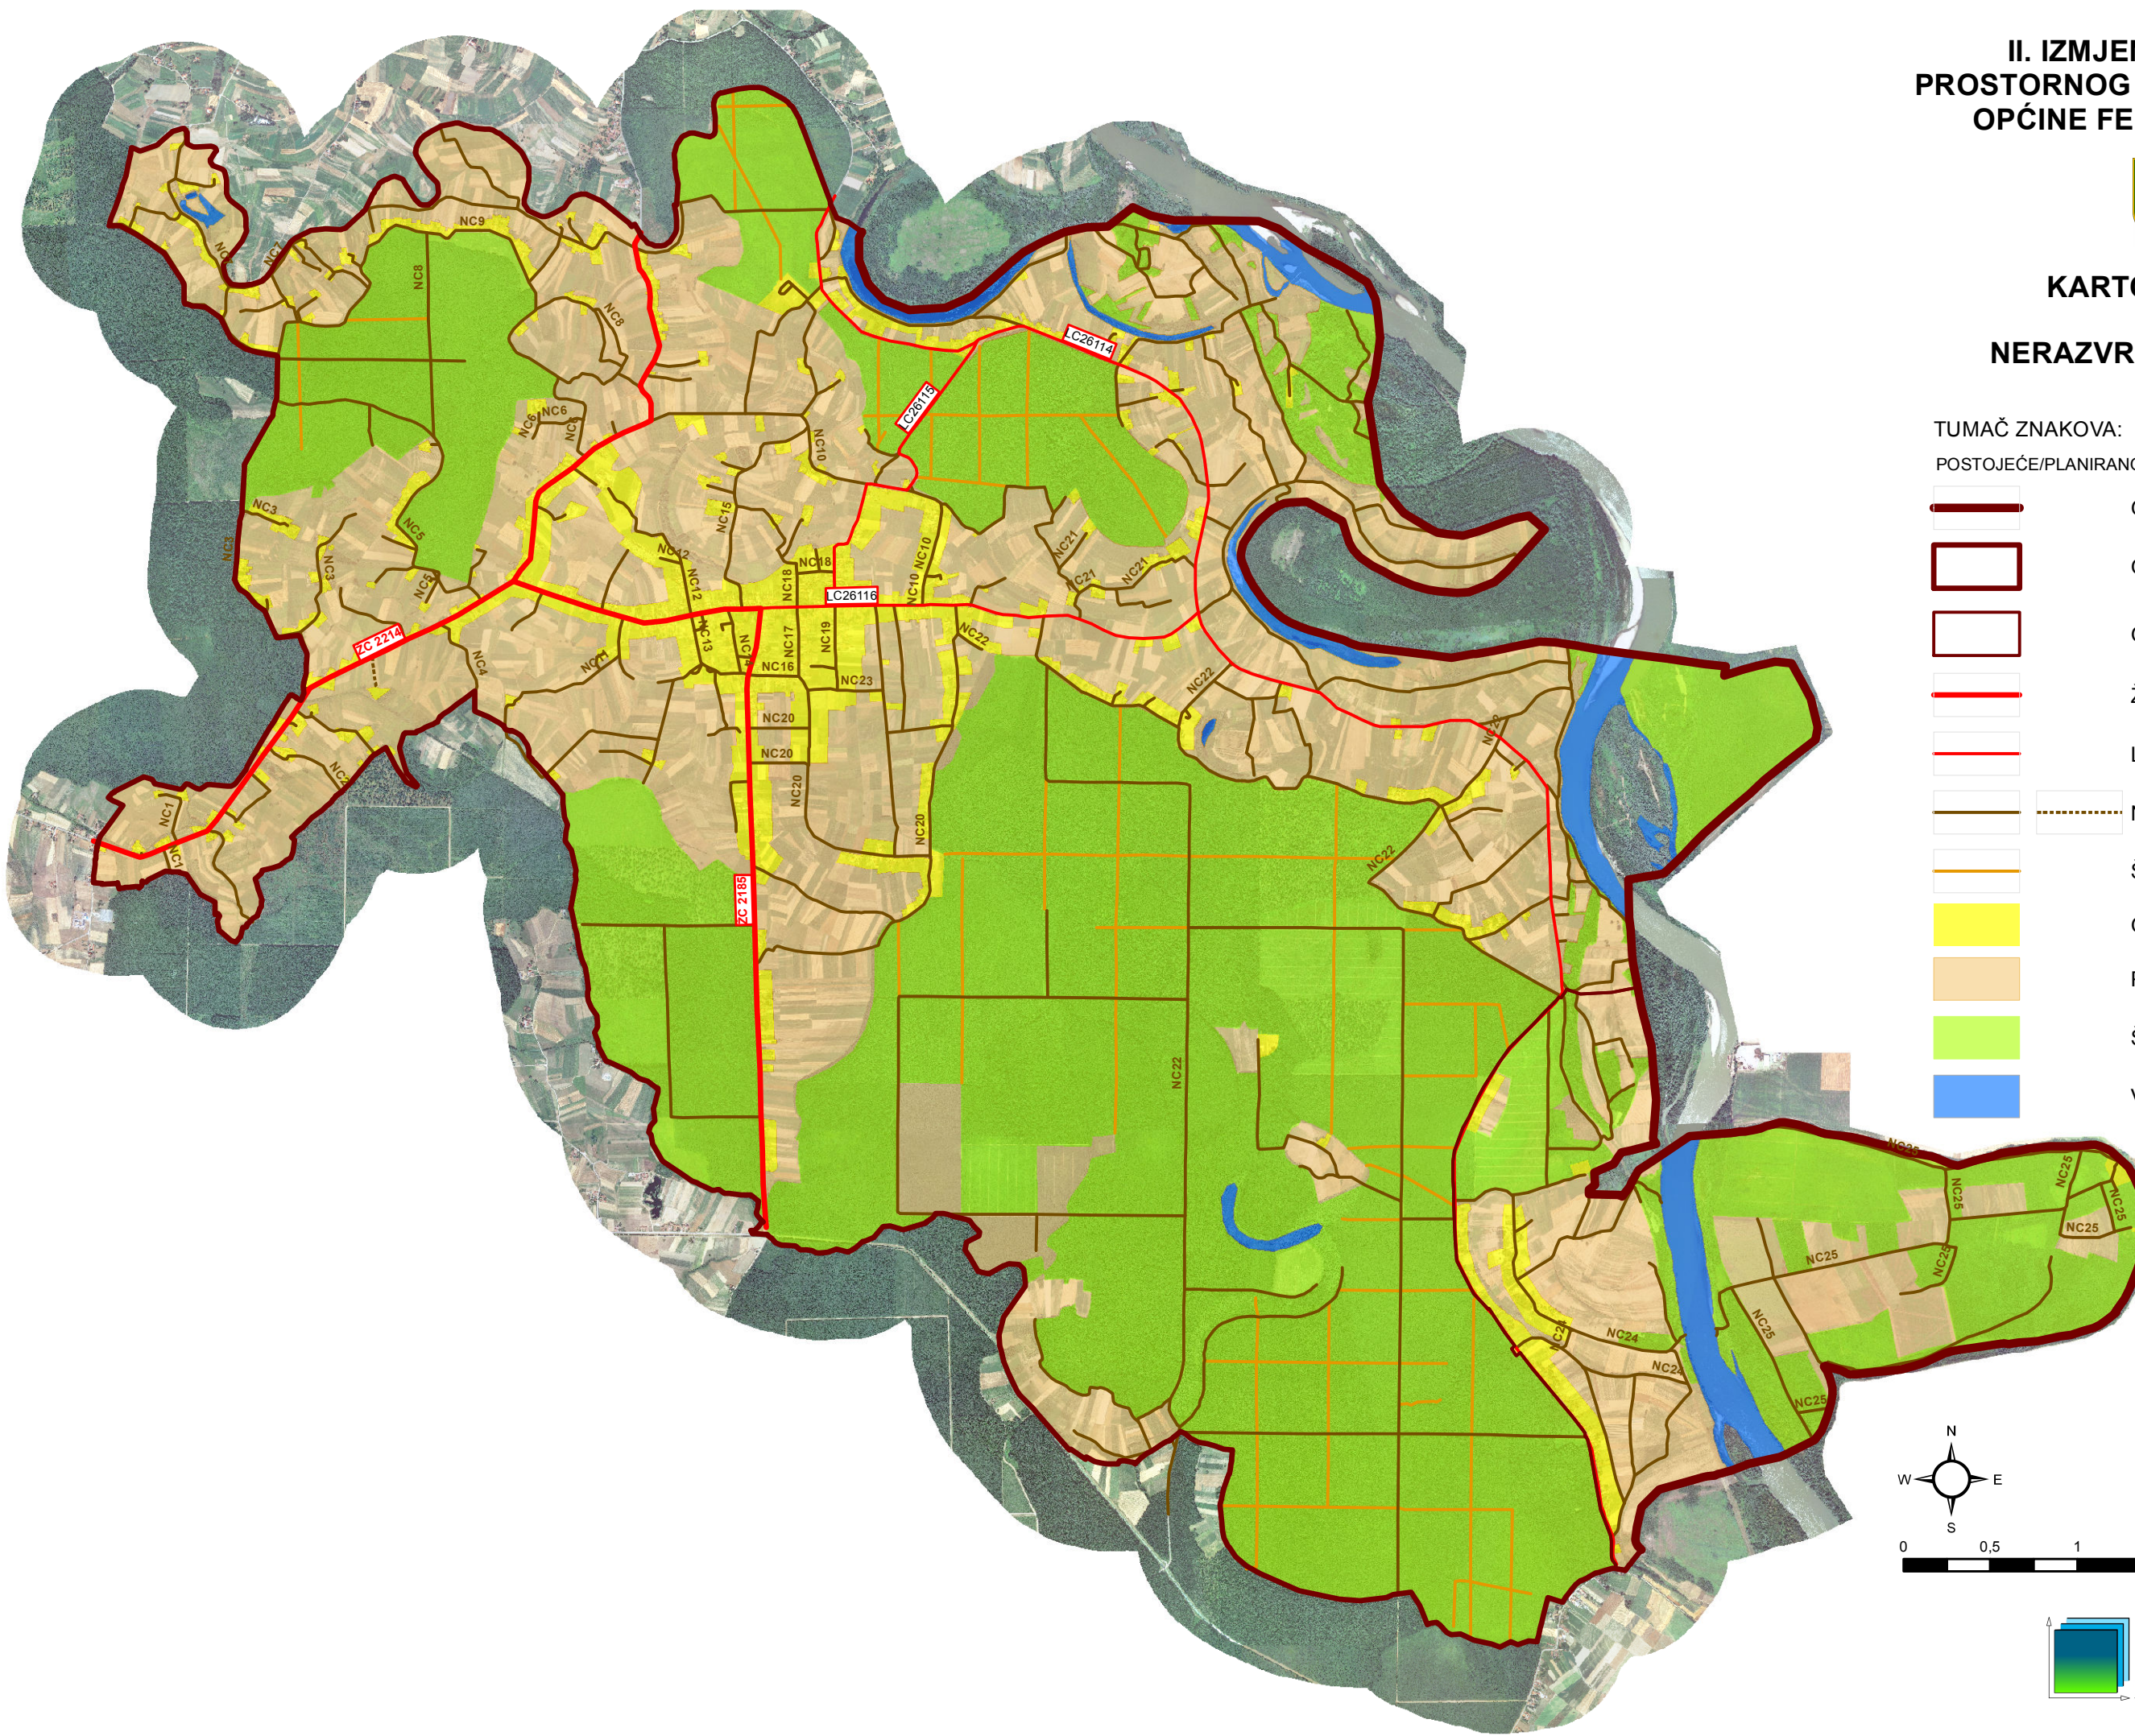

MJERILO 1 : 35.000

